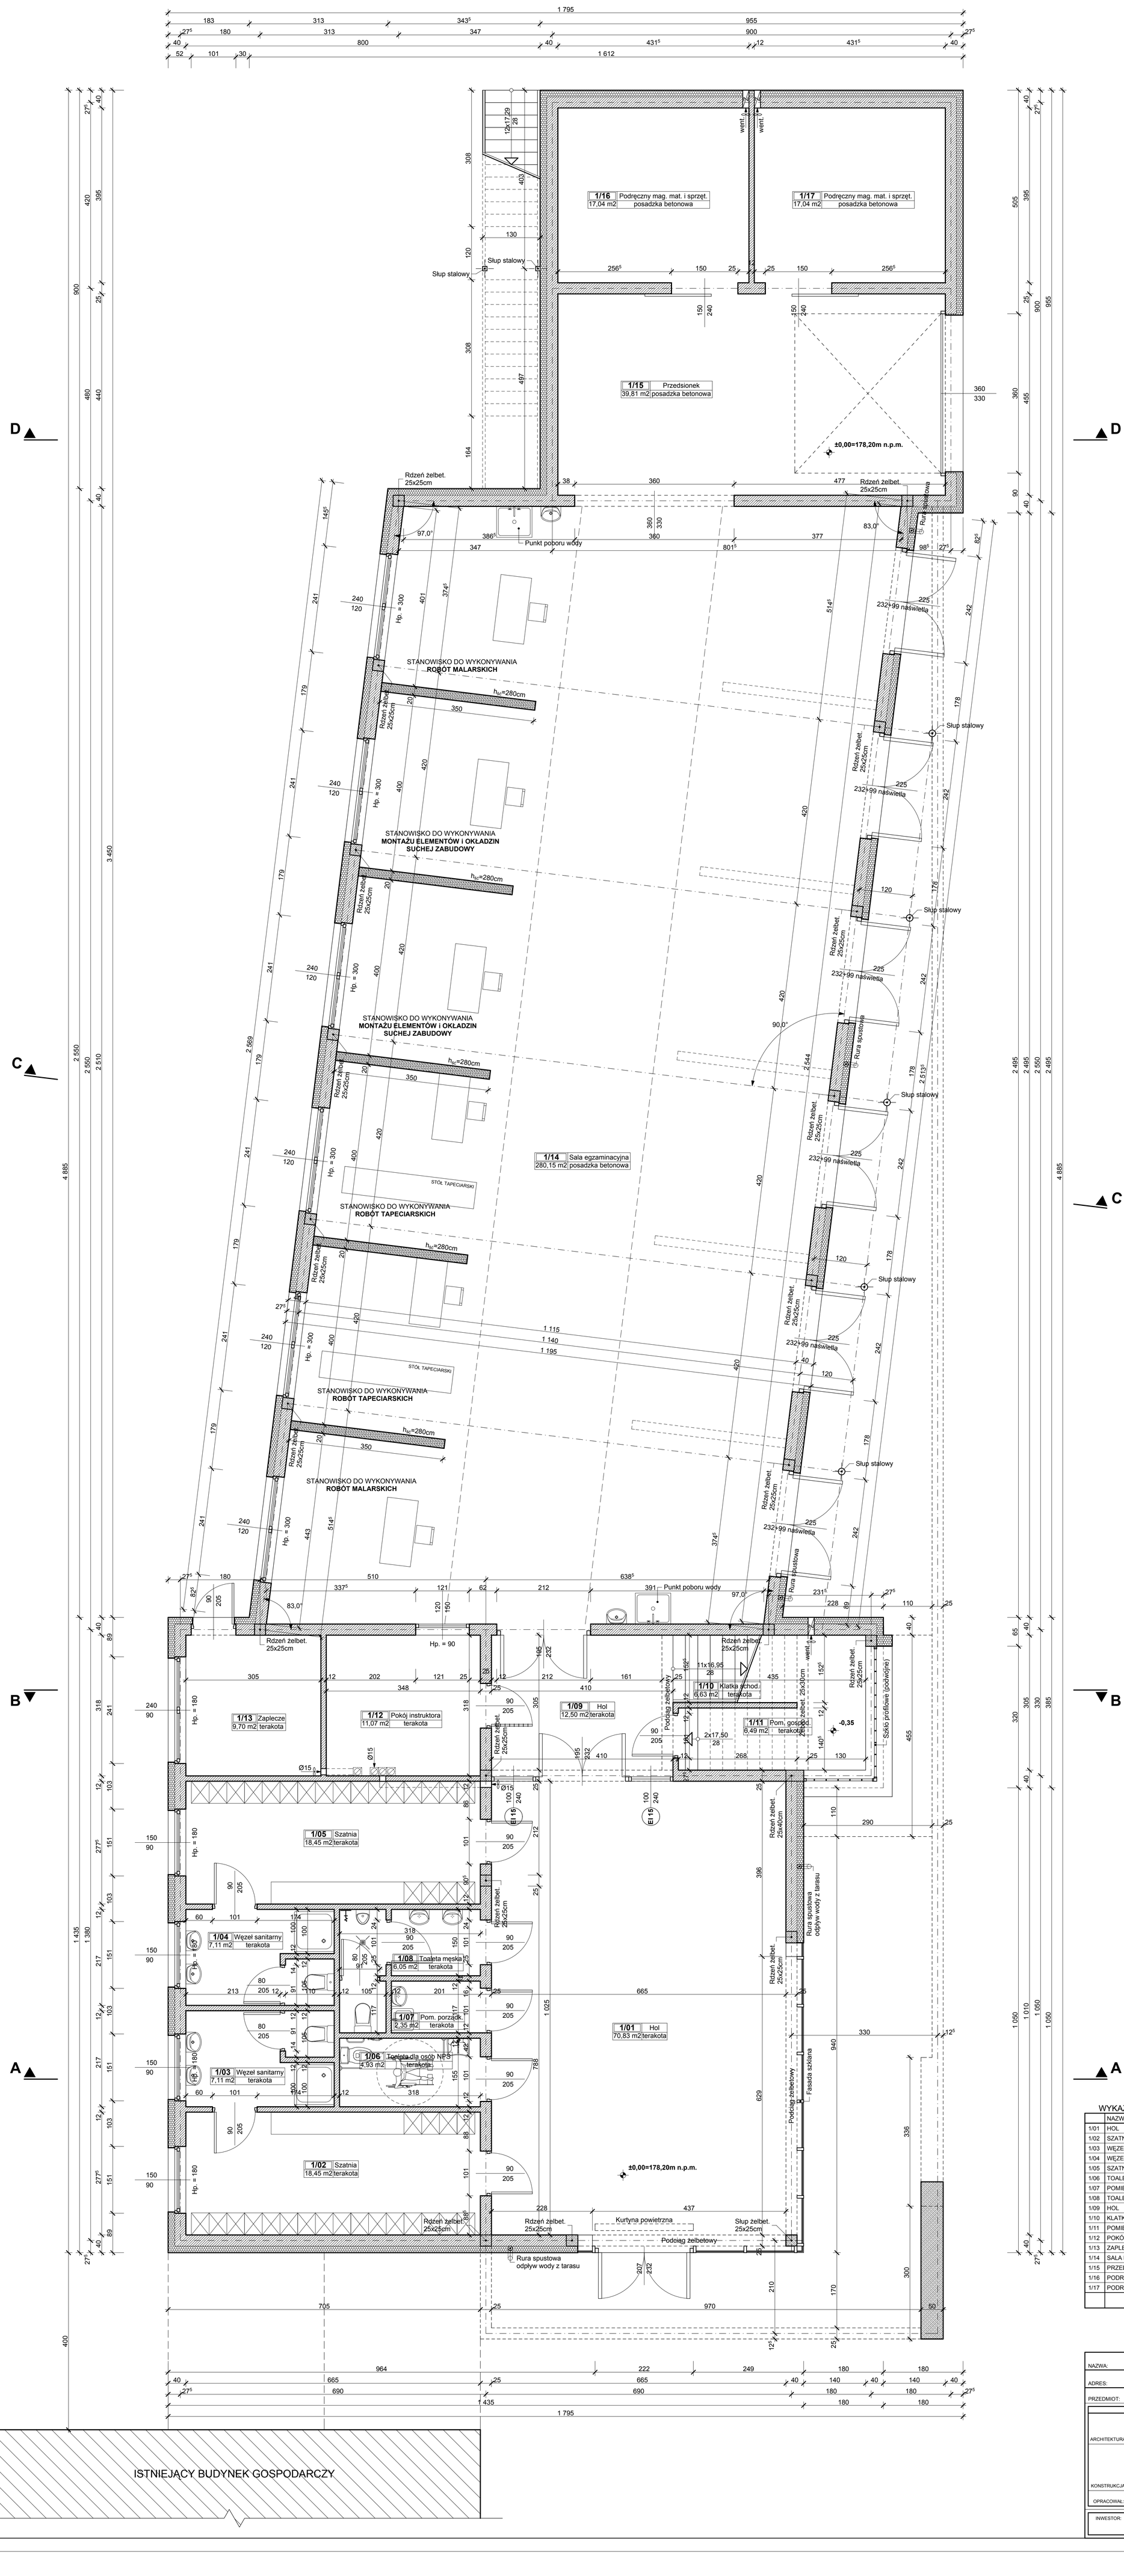

WYKAZ POMIESZCZEŃ i POWIERZCHNI PROJEKTOWANYCH

	NAZWA POMIESZCZENIA	POW.	RODZAJ POSADZKI
1/01	HOL	70,83	terakota
1/02	SZATNIA	18,45	terakota
1/03	WĘZEŁ SANITARNY	7,11	terakota
1/04	WĘZEŁ SANITARNY	7,11	terakota
1/05	SZATNIA	18,45	terakota
1/06	TOALETA DLA OSÓB NIEPEŁNOSPRAWNYCH	4,93	terakota
1/07	POMIESZCZENIE PORZĄDKOWE	2,35	terakota
1/08	TOALETA MĘSKA	6,05	terakota
1/09	HOL	12,50	terakota
1/10	KLATKA SCHODOWA	6,63	terakota
1/11	POMIESZCZENIE GOSPODARCZE	6,49	terakota
1/12	POKÓJ INSTRUKTORA	11,07	terakota
1/13	ZAPLECZE	9,70	terakota
1/14	SALA EGZAMINACYJNA	280,15	posadzka betonowa
1/15	PRZEDSIONEK	39,81	posadzka betonowa
1/16	PODRĘCZNY MAGAZYN MATERIAŁÓW i SPRZĘTU	17,04	posadzka betonowa
1/17	PODRĘCZNY MAGAZYN MATERIAŁÓW i SPRZĘTU	17,04	posadzka betonowa
	RAZEM:	**535,71**	m^2 p.u.

NAZWA:	BUDYNEK WARSZTATÓW SZKOLNYCH BUDOWLANYCH PRZY ZESPOLE SZKÓŁ NR 1 w WIELUNIU
ADRES:	ul. Wojska Polskiego, dz. nr ewid. 132/1, obręb 6, WIELUŃ
PRZEDMIOT:	**RZUT PRZYZIEMIA** — skala 1 :50

	PROJEKTANT:	PODPIS:
ARCHITEKTURA:	mgr inż. arch. Grzegorz Krysztofiński uprawnienia projektowe Nr 1121/96	
	mgr inż. arch. Jacek Uram upr. projektowe Nr 49/LOOKK/2013	
KONSTRUKCJA:	mgr inż. Roman Kałuża uprawnienia projektowe Nr 101/01/Wł.	
	dr inż. Ryszard Mes upr. projektowe Nr LOD/0338/PWOK/05	
	Krzysztof Sójka uprawnienia projektowe Nr 718/87	
OPRACOWAŁ:		

ARCHITEKTONICZNA PRACOWNIA PROJEKTOWA
mgr inż. arch. Grzegorz Krysztofiński
tech. bud. Krzysztof Sójka
spółka cywilna
98-300 WIELUŃ
ul. Narutowicza 2
tel. (043) 843-01-20
www.app.wielun.pl

INWESTOR:	POWIAT WIELUŃSKI Plac Kazimierza Wielkiego 2, 98-300 WIELUŃ

DATA OPRACOWANIA: 04.2014 | RYSUNEK NR A/3 | STRONA P.B.: